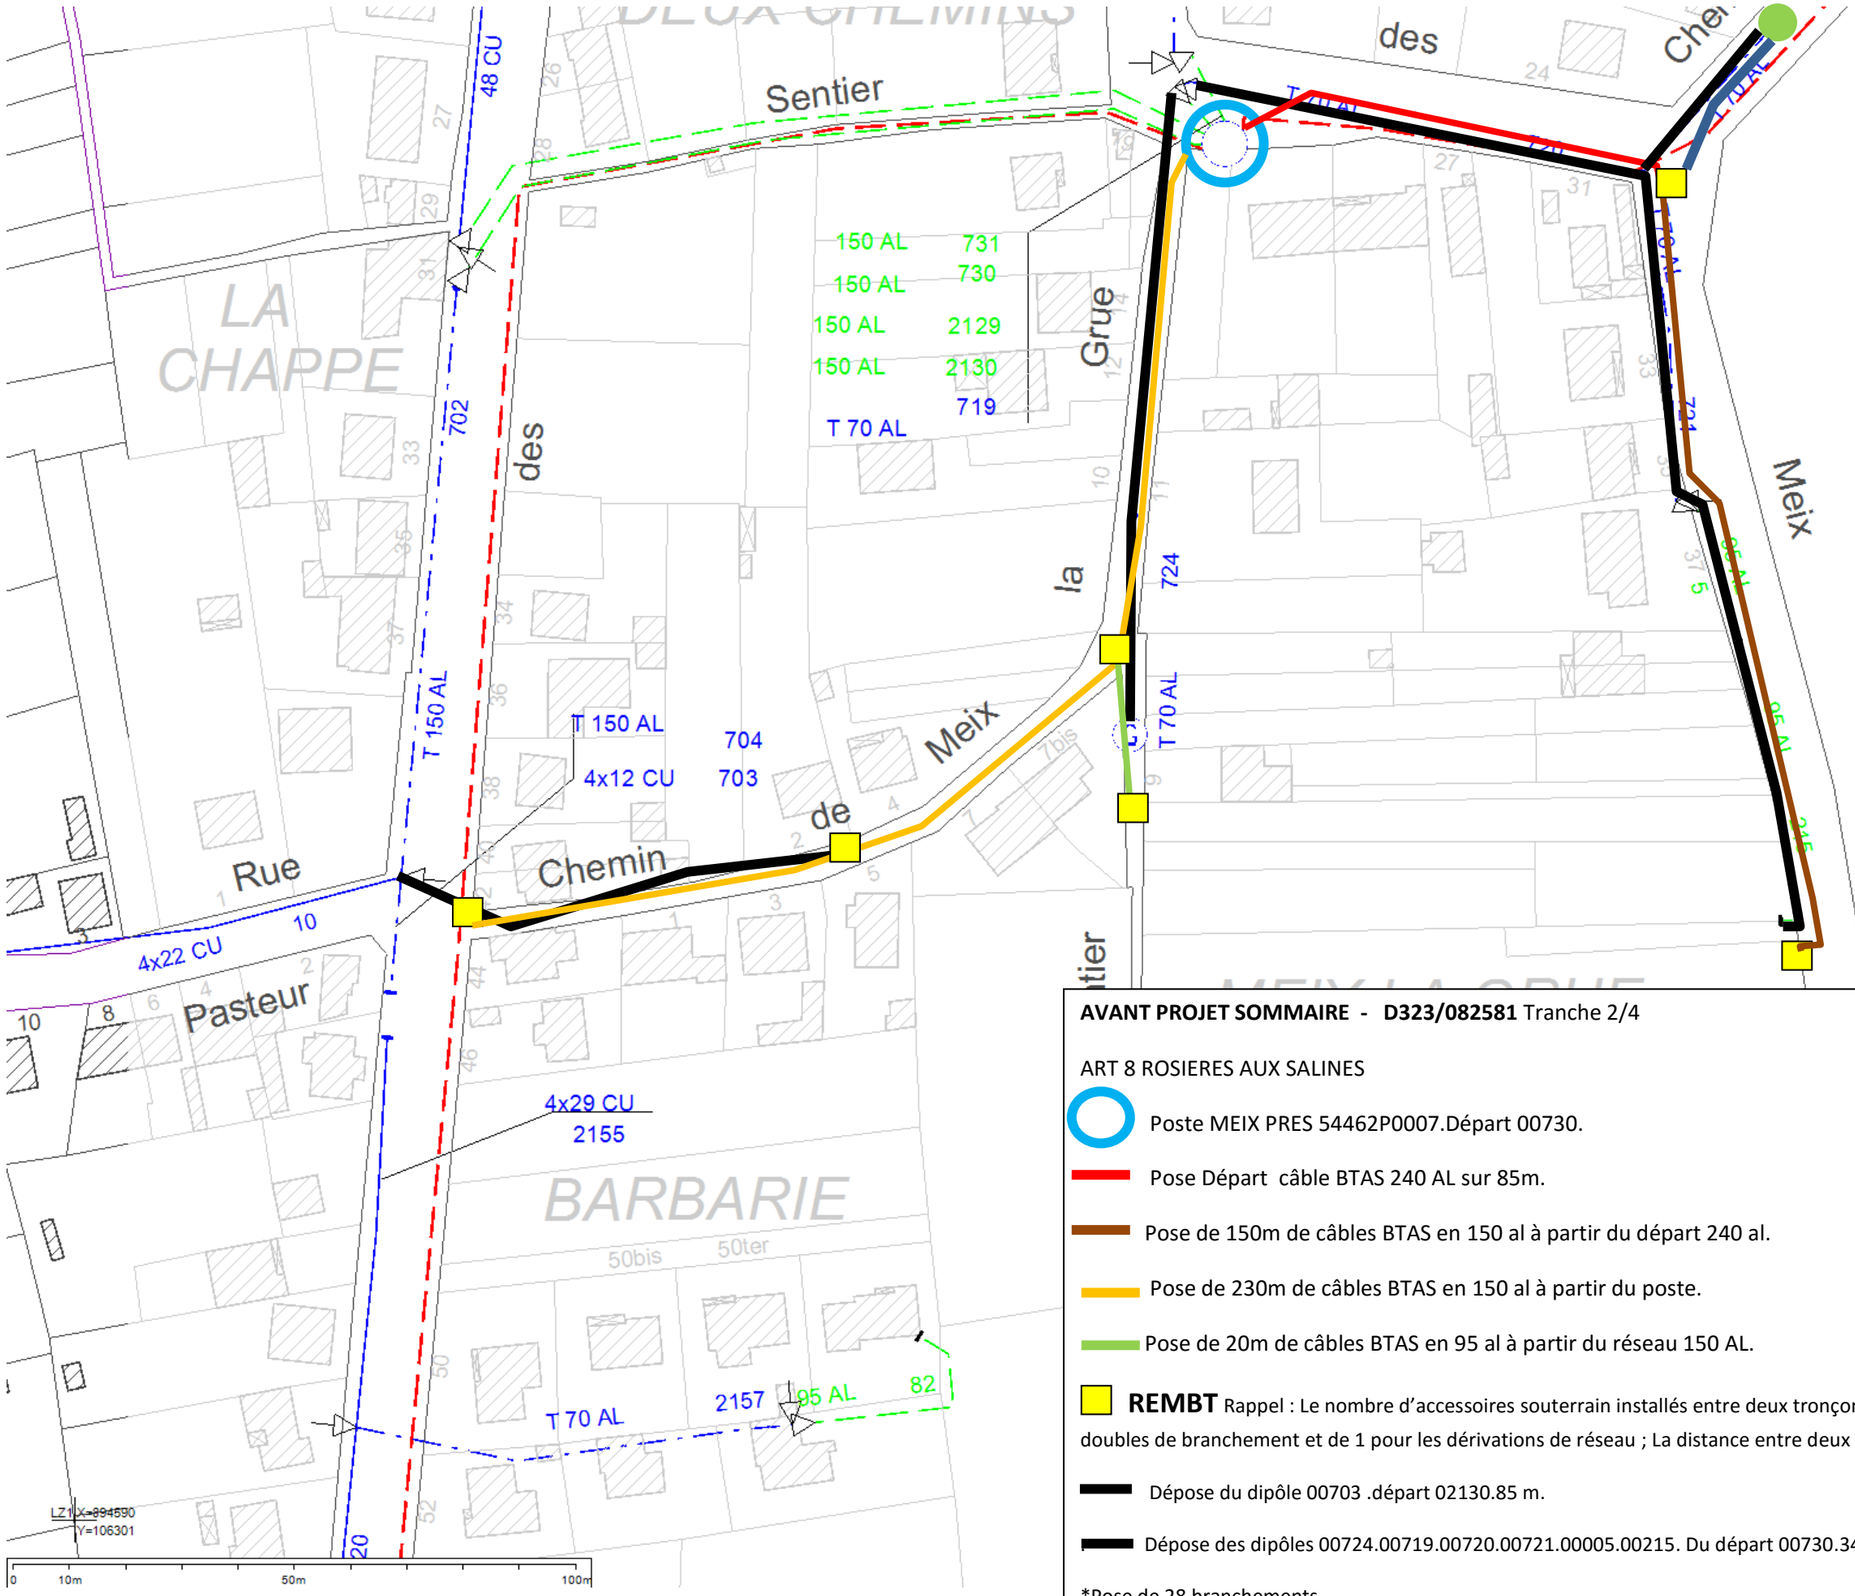

AVANT PROJET SOMMAIRE - D323/082581 Tranche 2/4

ART 8 ROSIERES AUX SALINES

Poste MEIX PRES 54462P0007.Départ 00730.

Pose Départ câble BTAS 240 AL sur 85m.

Pose de 150m de câbles BTAS en 150 al à partir du départ 240 al.

Pose de 230m de câbles BTAS en 150 al à partir du poste.

Pose de 20m de câbles BTAS en 95 al à partir du réseau 150 AL.

REMBT Rappel : Le nombre d'accessoires souterrain installés entre deux tronçonnements est limité à 5 pour les dérivations simples ou doubles de branchement et de 1 pour les dérivations de réseau ; La distance entre deux émergences doit être limitée à un maximum de 150m.

Dépose du dipôle 00703 .départ 02130.85 m.

Dépose des dipôles 00724.00719.00720.00721.00005.00215. Du départ 00730.346 m

*Pose de 28 branchements.